




SEZIONE A - A
SCALA 1:50

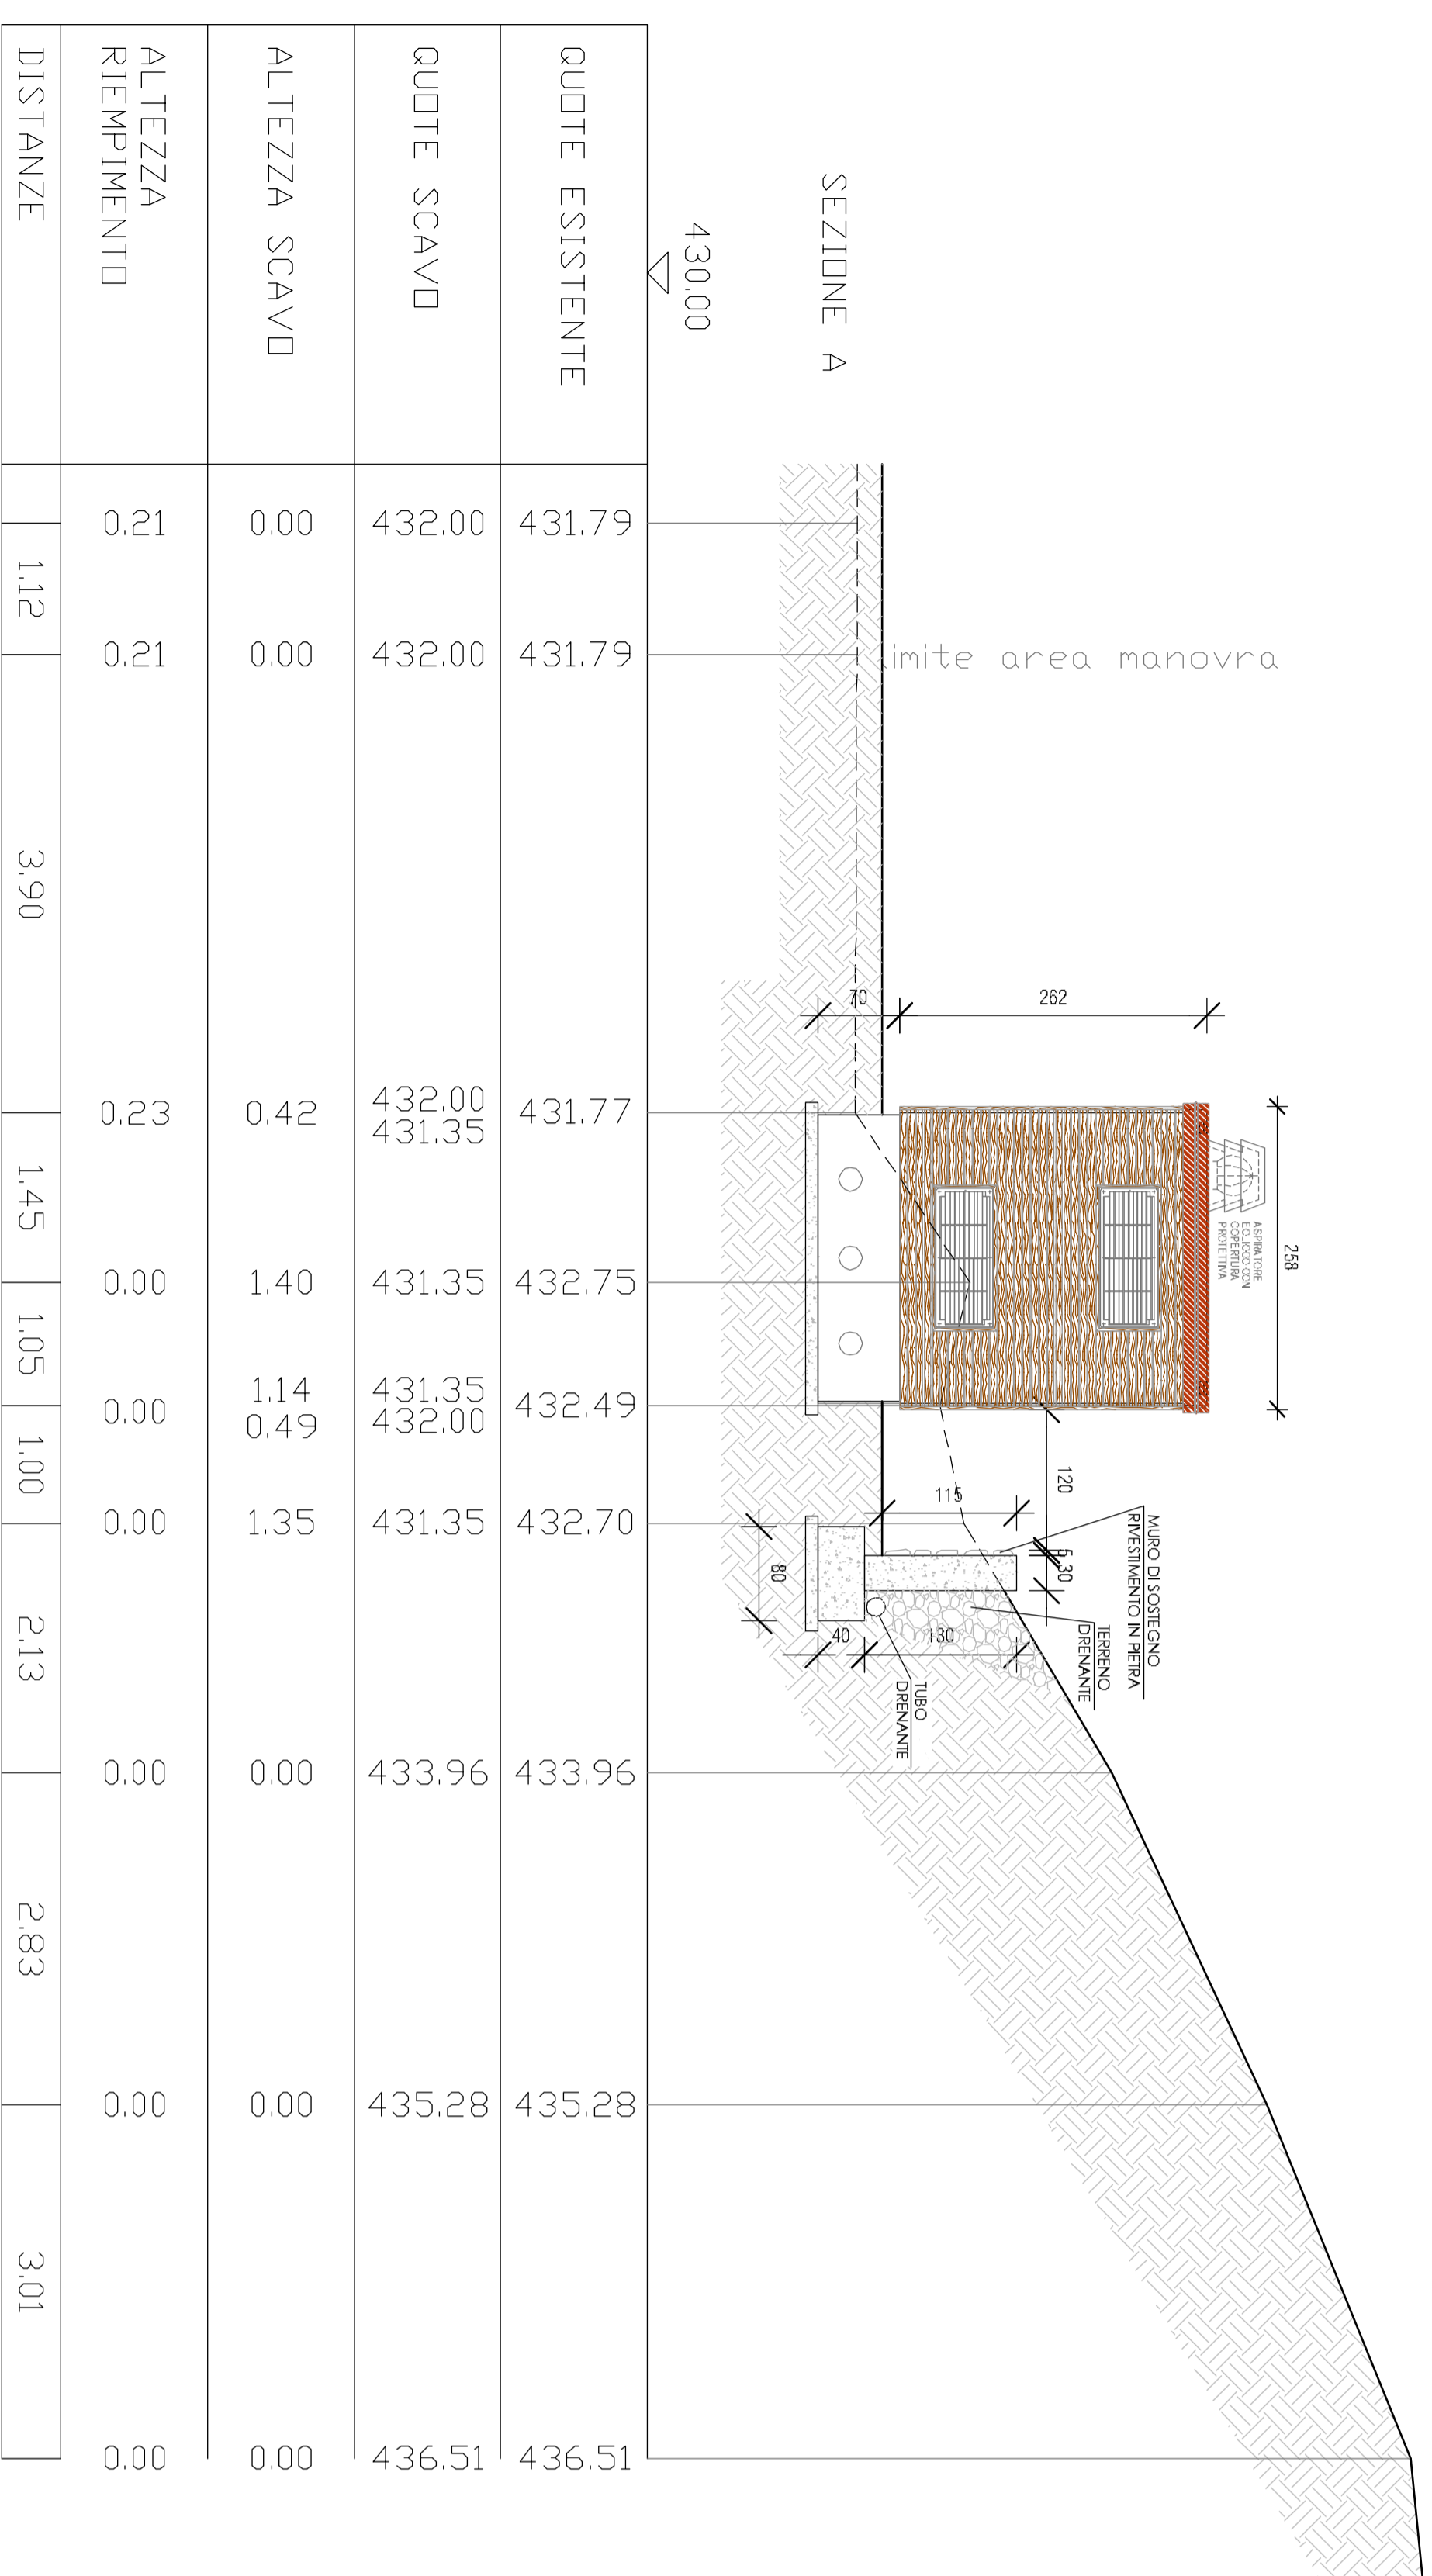

SEZIONE C - C
SCALA 1:50

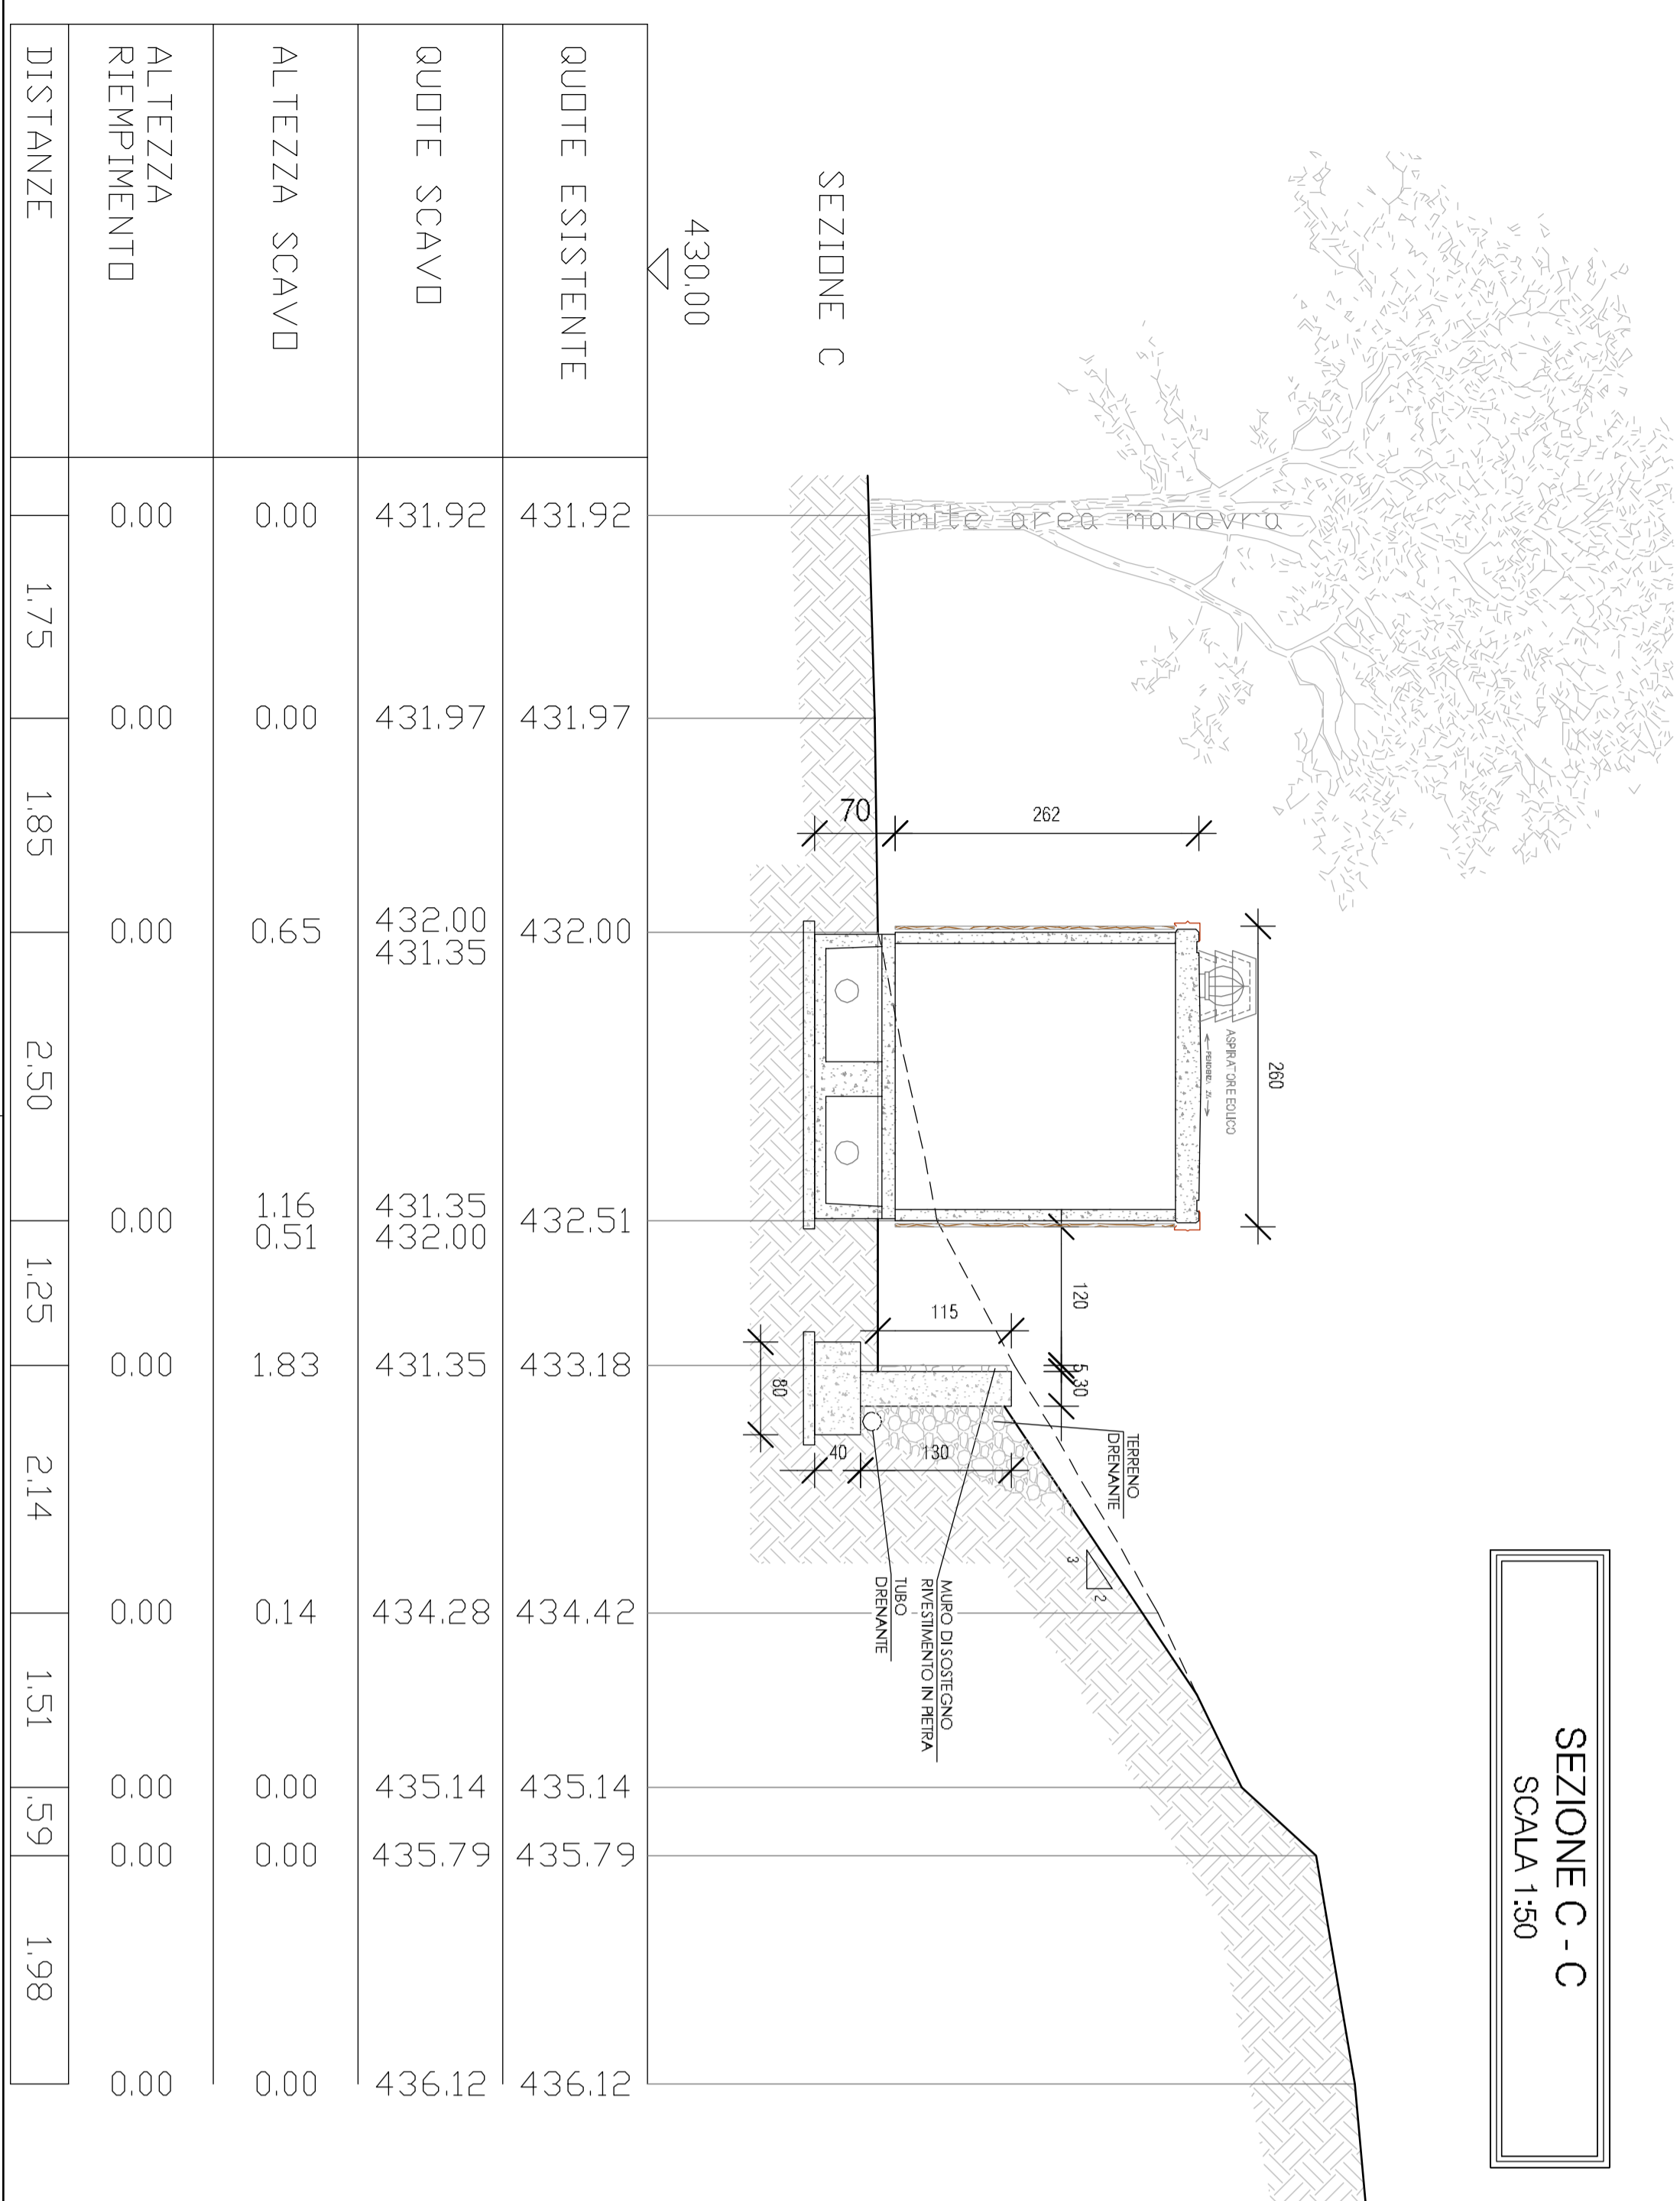

SEZIONE B - B
SCALA 1:50

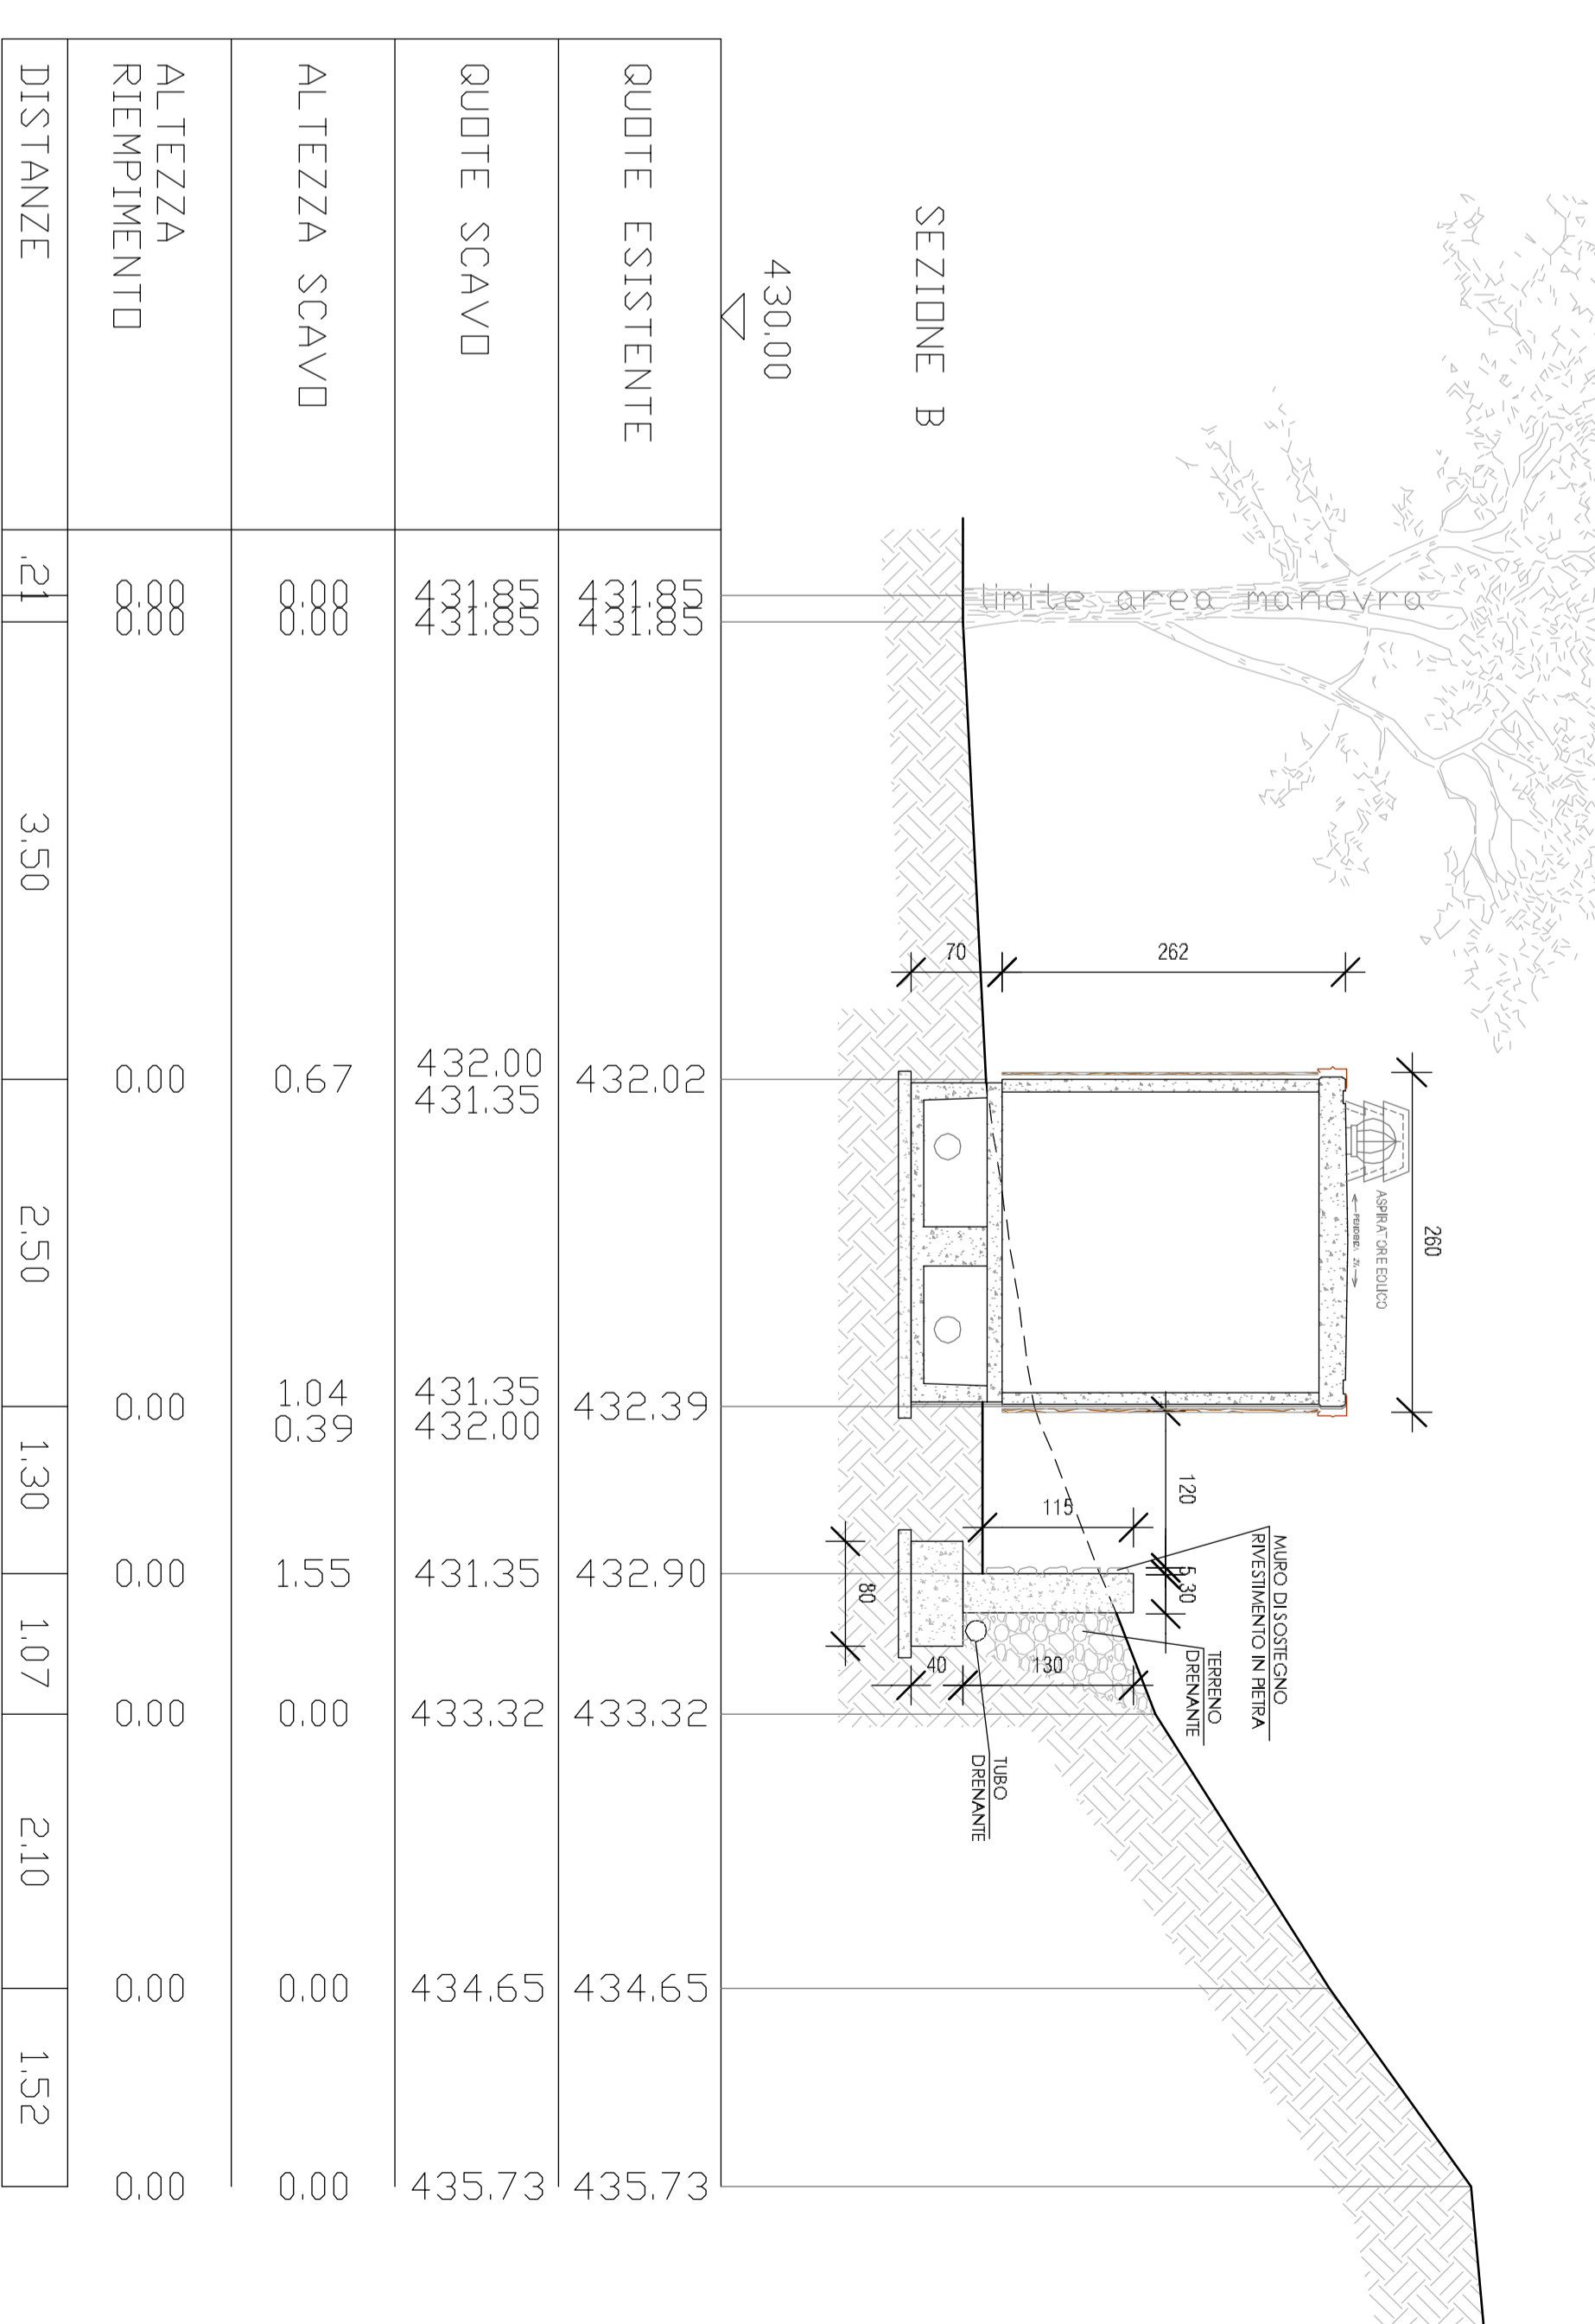

PARTICOLARE TIPOLOGIA DI RIVESTIMENTO ESTERNO DELLA CABINA E NUOVA SCOSSALINA IN COPERTURA - ASPETTO FINALE DELLE OPERE - TIPOLOGIA -



PARTICOLARE RIVESTIMENTO IN PIETRA DEL MURO IN C.A. CON LASTRE DI PIETRA INCOLLATE SP. FINALE 5 cm O MURO IN DOPPIA LASTRA CON FINITURA IN PIETRA PRE-REALIZZATA



REGIONE VENETO

PROVINCIA di BELLUNO COMUNE di SOSPISROLO

REALIZZAZIONE DELLE OPERE CIVILI PER L'ELETTRIFICAZIONE DI PLAN FALCINA E DISTRIBUZIONE INTERNA - CUP J83F170000010001

SEZIONI DI PROGETTO

UBICAZIONE: Località Pian Falcina - 32037 Sospisrolo (BL)


Foglio n. 25 - Mappali n. 83-84

COMITENTE: ENTE PARCO NAZIONALE DOLOMITI BELLUNESI P.IVA 00846670255
Piazzale Zancarani, 1 - 32032 Falto (BL)

PROGETTO ESECUTIVO

Agg. 001 Rev. 001

Data: 04/06/2018

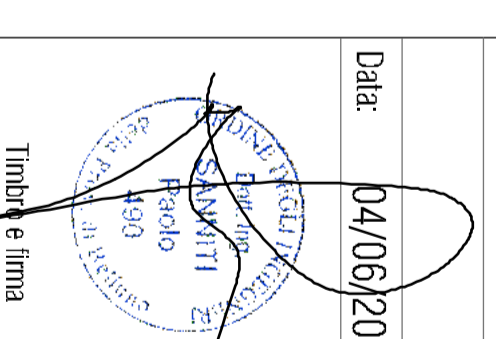

Timbra e firma

cod. 2018 - 0141

A.6

Paolo Sammiti Ingegnere
Studio di progettazione e calcolo ingegneri tecnologici ingegneri ediletti, s.n.c. (societ  associata)
Via D. Scavini, 39 - 33014 Sospisrolo (BL) - email: info@sammitiingegneri.it - psc@sammitiingegneri.it
tel. 0437-847075 - 0437/442330 - fax: 0437/847830 - cell. 348 44 19 515

