


AREA INTERESSATA DAI LAVORI IN PROGETTO

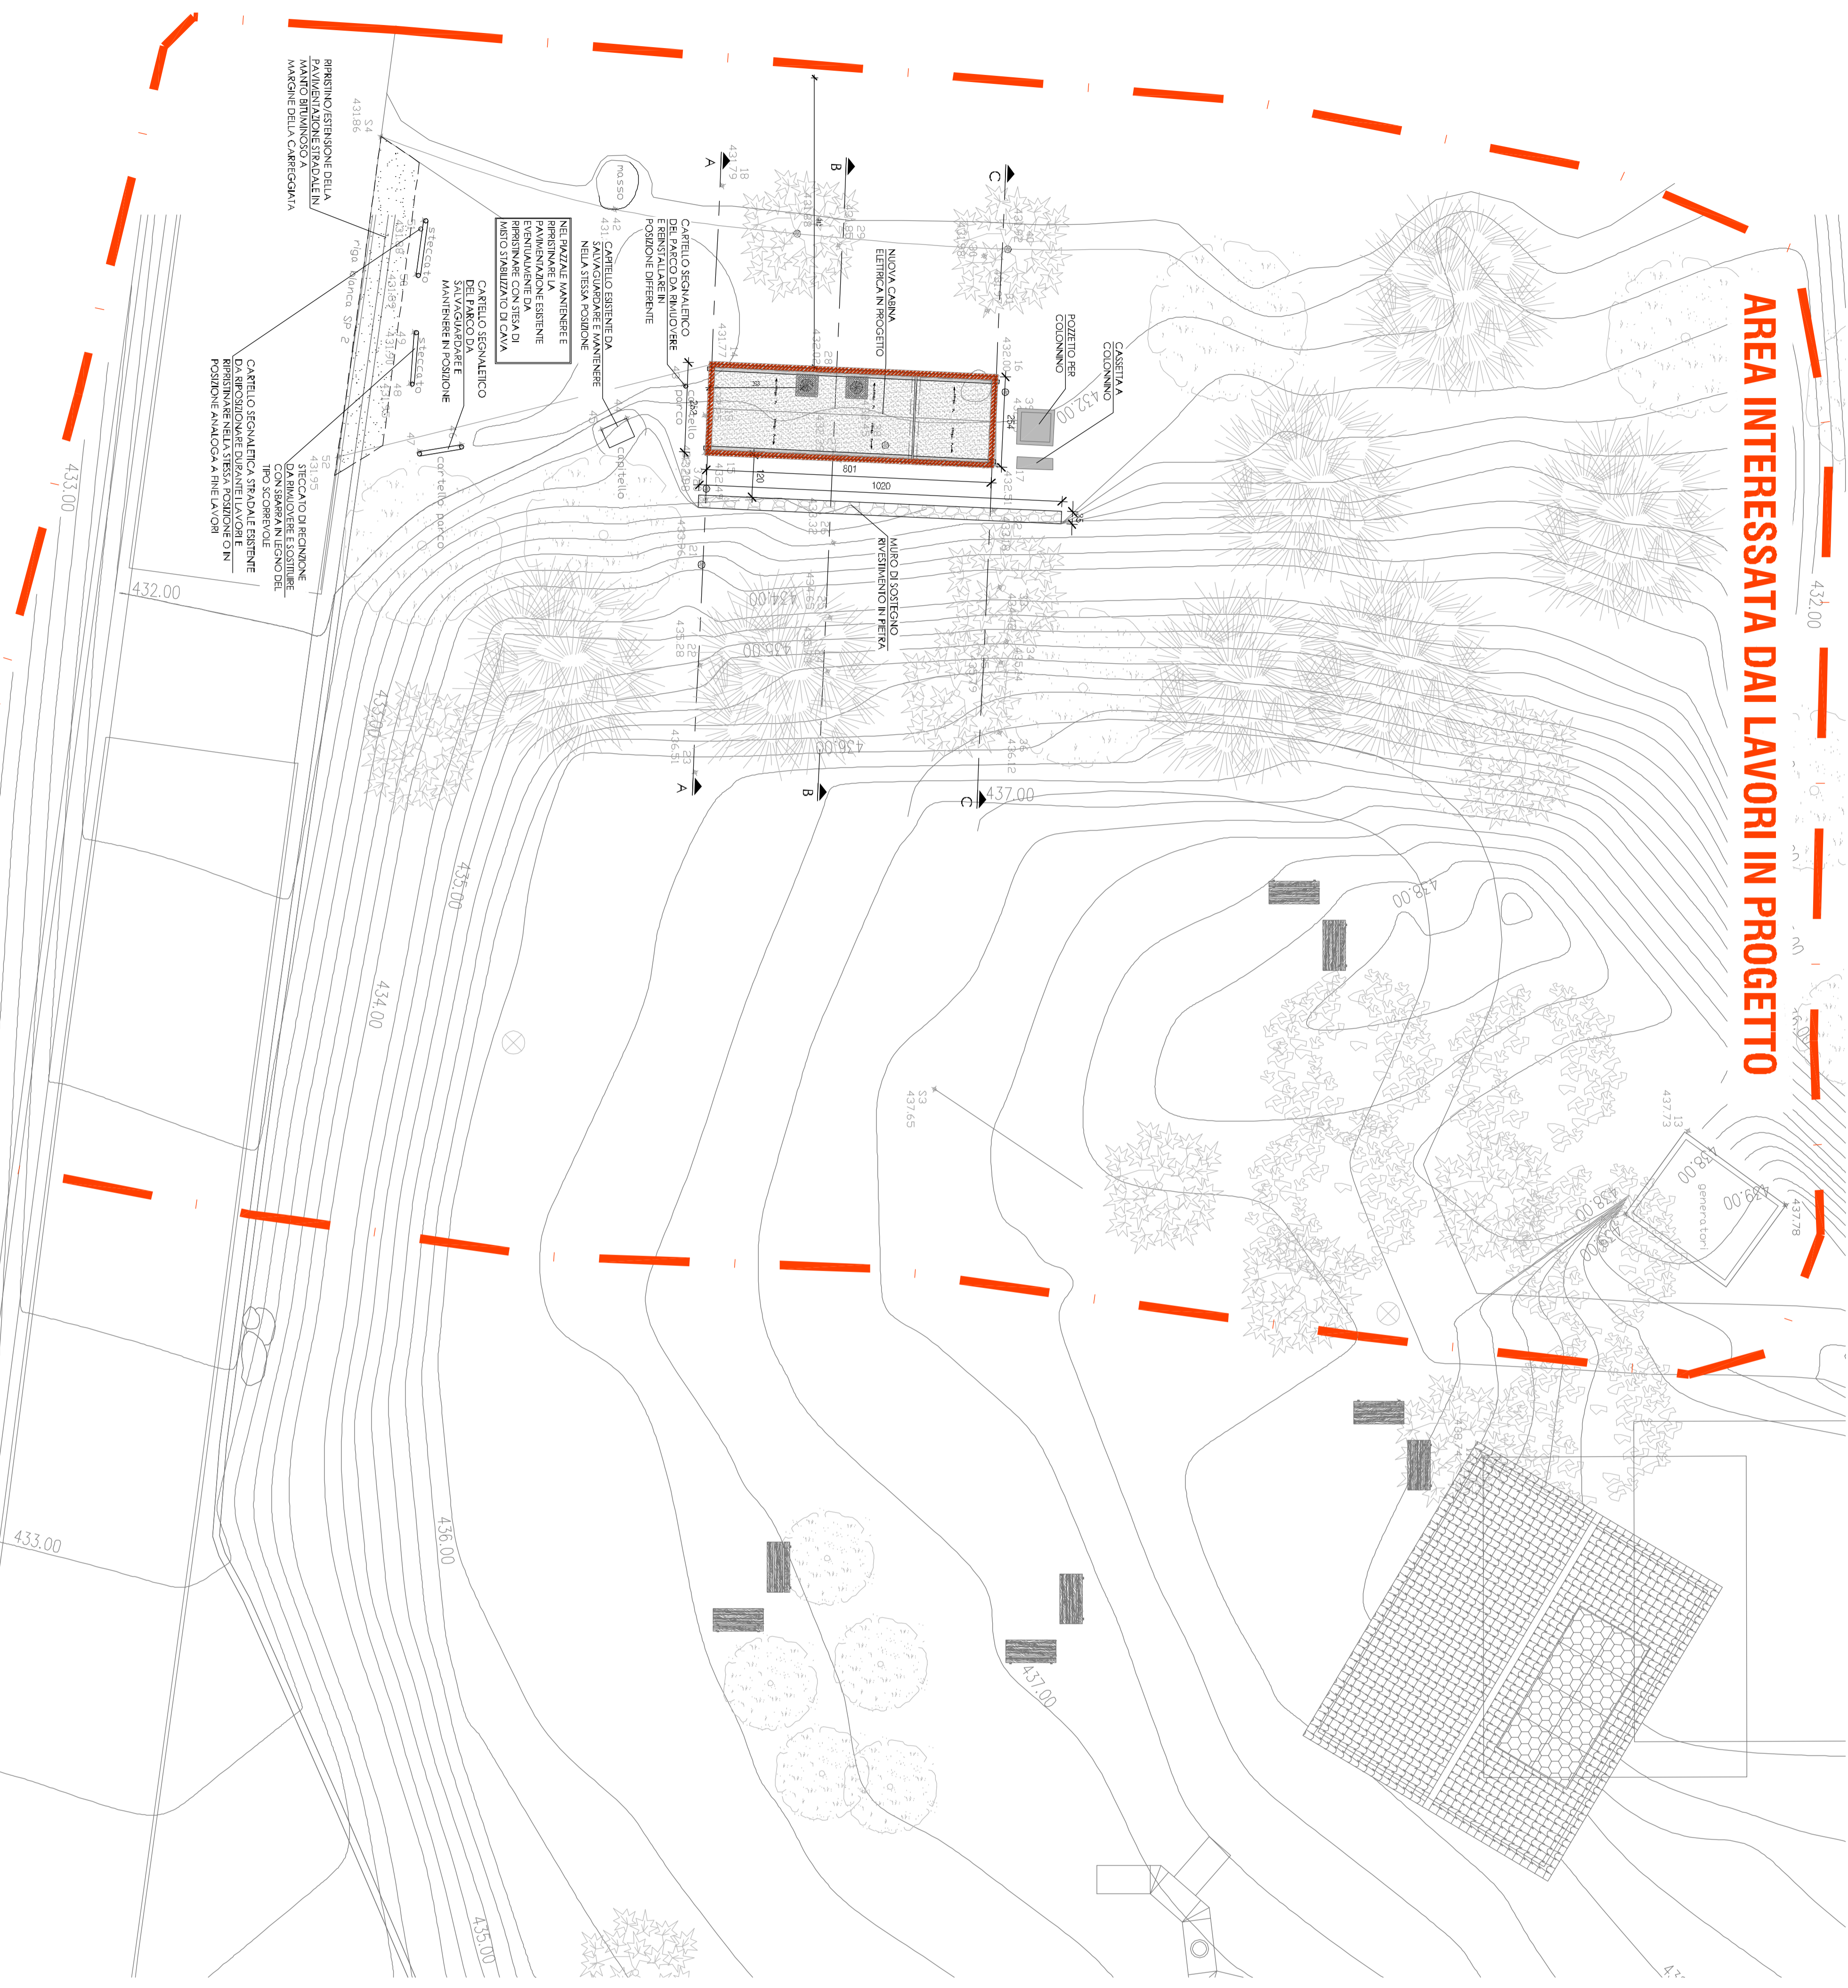

PLANIMETRIA GENERALE DI PROGETTO SCALA 1:100

REGIONE VENETO
PROVINCIA di: **BELLUNO** COMUNE di: **SOSPIROLO**
REALIZZAZIONE DELLE OPERE CIVILI PER
L'ELETTRIFICAZIONE DI PLAN FALCINA E
DISTRIBUZIONE INTERNA – CUP J83F47000010001

PROGETTO ARCHITETTONICO PLANIMETRIA GENERALE DI PROGETTO

UBICAZIONE: Località Plan Falcina - 32037 Sospirolo (BL)
Foglio n. 25 - Mappali n. 83-84

COMMITTENTE: ENTE PARCO NAZIONALE DOLOMITI BELLUNESI
Piazzale Zancanaro, 1 - 32032 Feltre (BL) p.iva 00846670255

PROGETTO ESECUTIVO

Agg. 001 Rev.001

Data: **04/06/2018**

PAOLO SAMMITI INGEGNERE
Tirite e Lima

del 2018 - 0141

A.4

Paolo Sammiti Ingegnere
Studio di ingegneria e calcolo impianti tecnologici, impianti elettrici, edifici, impianti idraulici, energetica, aerodinamica, progettazione, strutture in c.a. e acciaio
Via S. Maria Maddalena, 10 - 32037 Sospirolo (BL) - Tel. 0437/841702 - Fax 0437/841703 - Cell. 348.44.13.95
ID. 0437/841702 - 0437/842303 - 0437/841703